


Westfassade

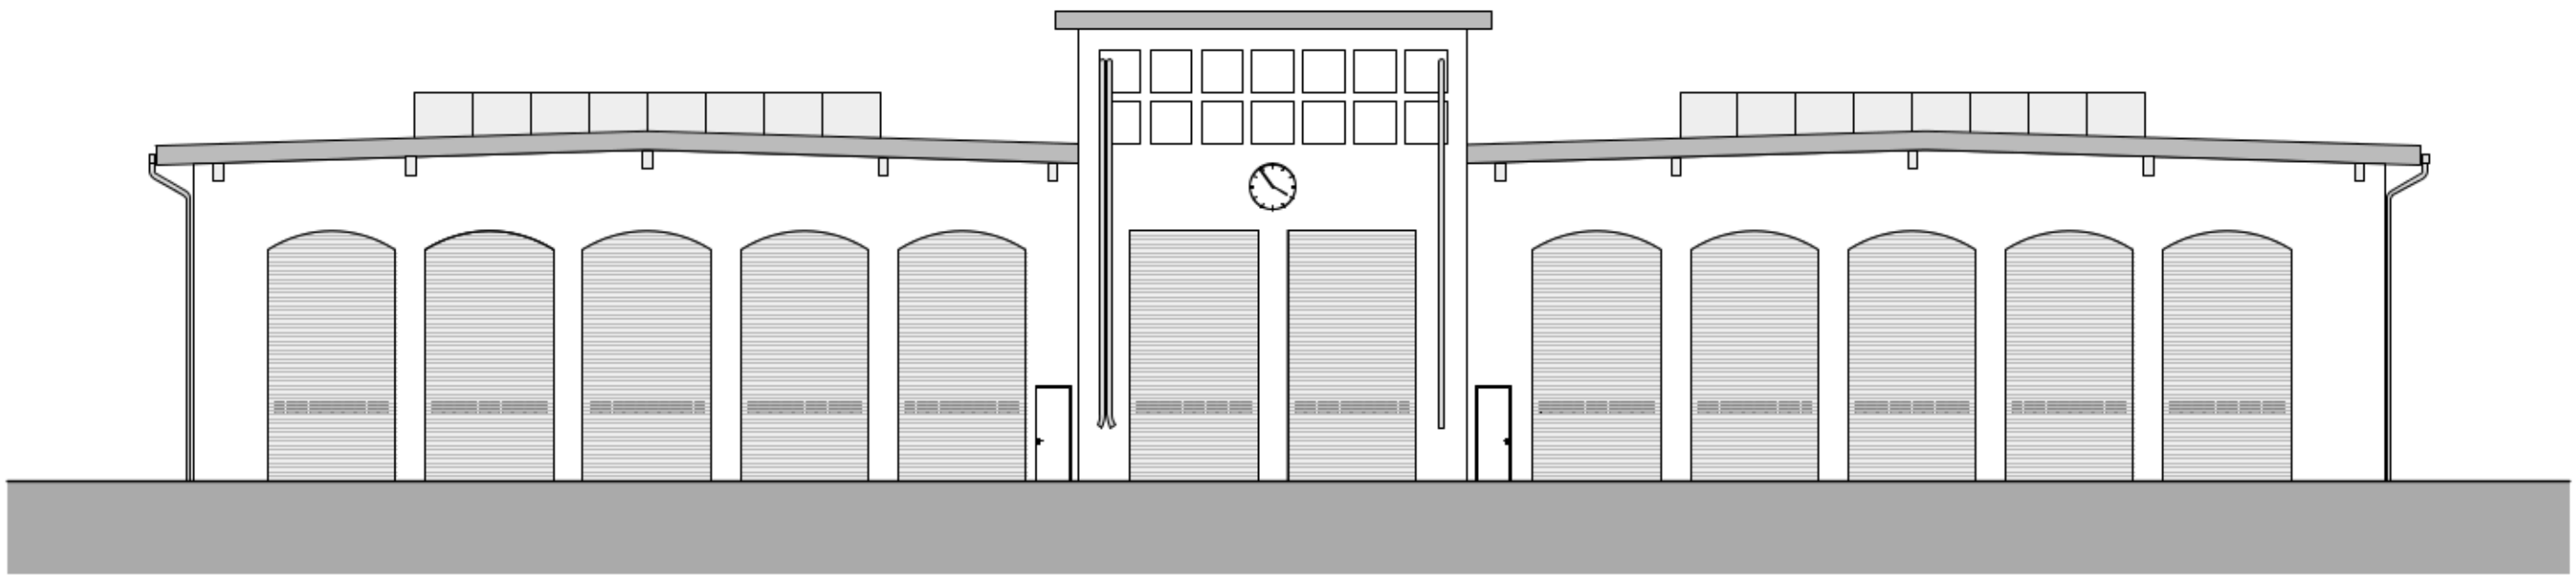

Ostfassade

PROJEKT Tramdepot Burgerziel		PROJEKTNR. 0000000	ANLAGE-DATUM 2014	
KUNDE		LOCATION Tramdepot	HALLERUM -	
FLÄCHENINHALT West- und Ostfassade	VERSION 01	MASSSTAB 1:125	GEZEICHNET 16.05.2014	ZEICHNER SA
STATUS DRAFT		FORMAT A3	GEÄNDERT -	ZEICHNER -